



日期		负责人签名		专业	
日期		负责人签名		专业	

Ground level top view 1:100  
22 mechanical parking spaces

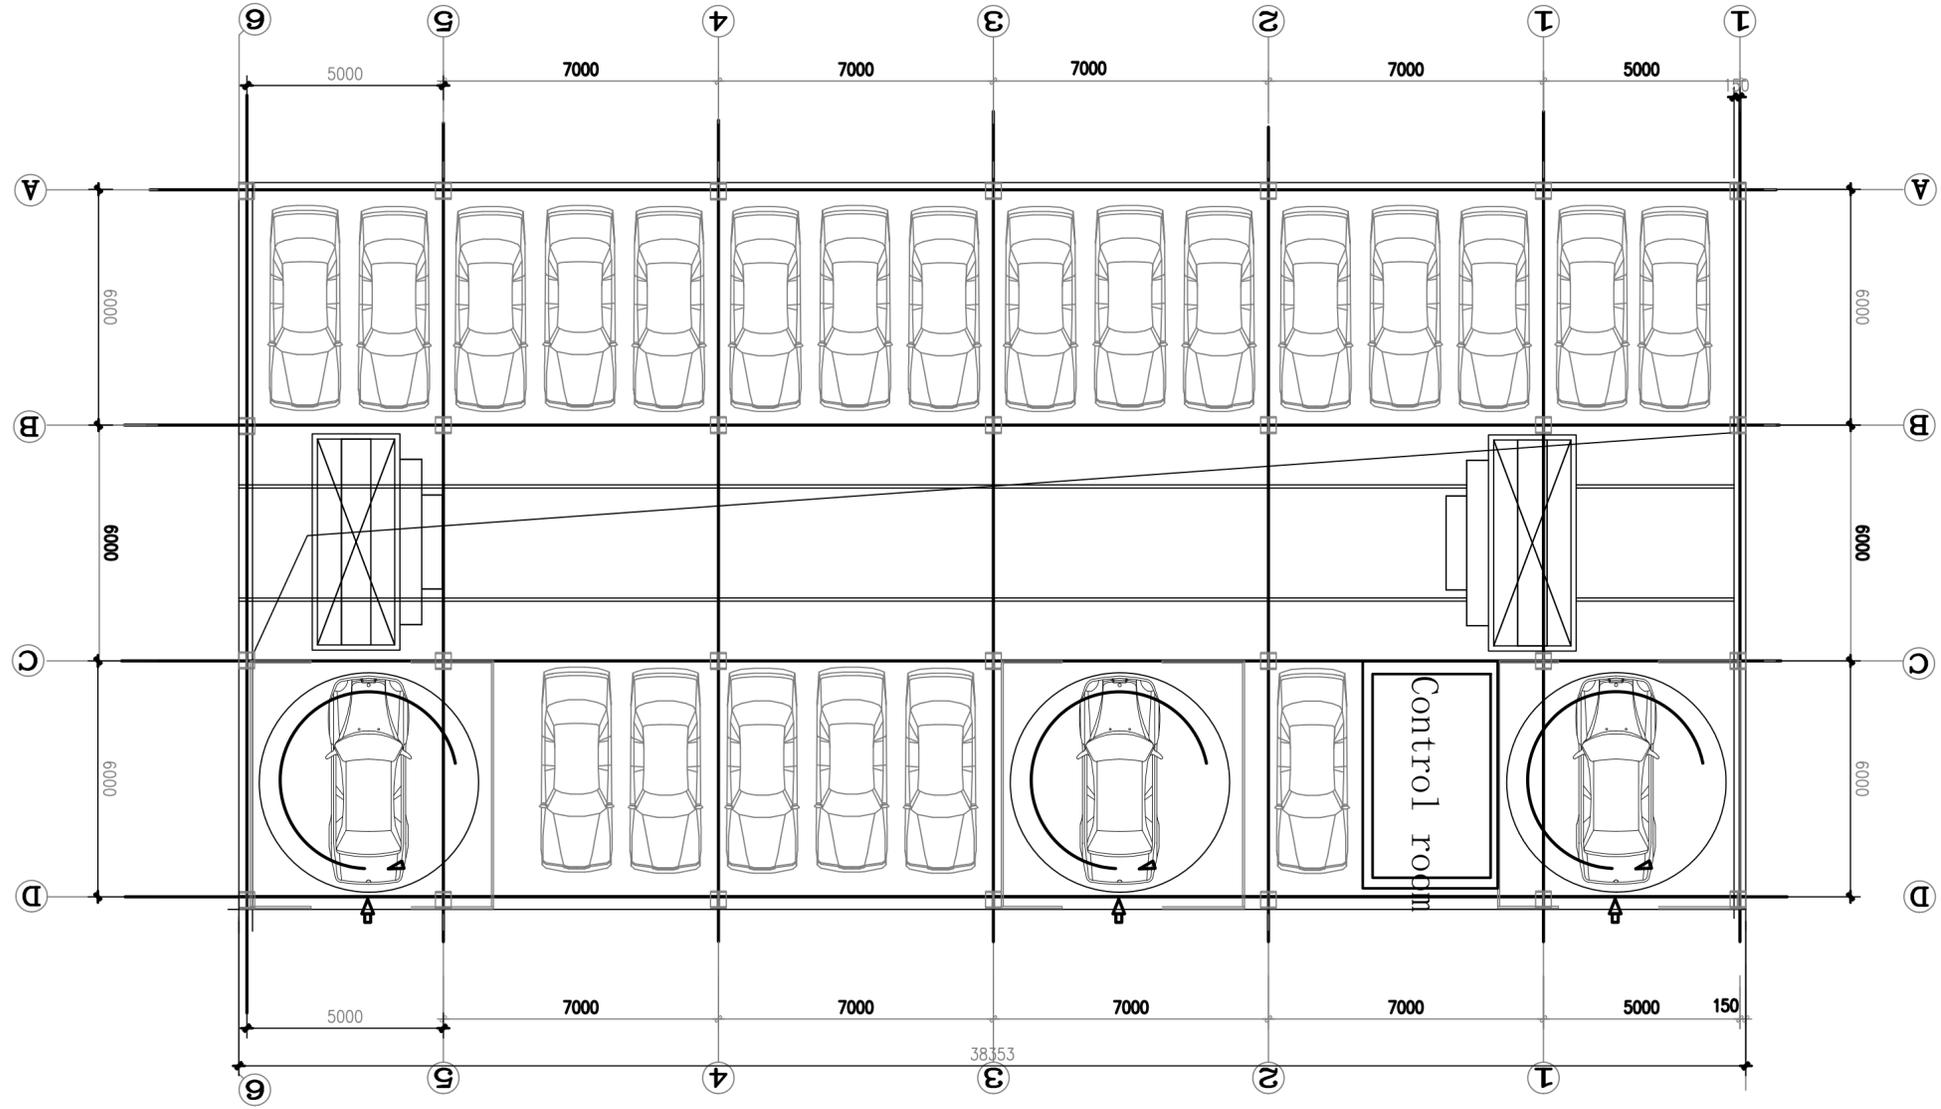

审核	专业负责人	设计	工程名	工程号	分项名	Ground level layout drawing	分项号	日期
项目负责人	校对	制图	图别	比例	图名	山东莱钢泰达车库有限公司 SHANDONG TADA AUTOPARKING CO., LTD	图号	

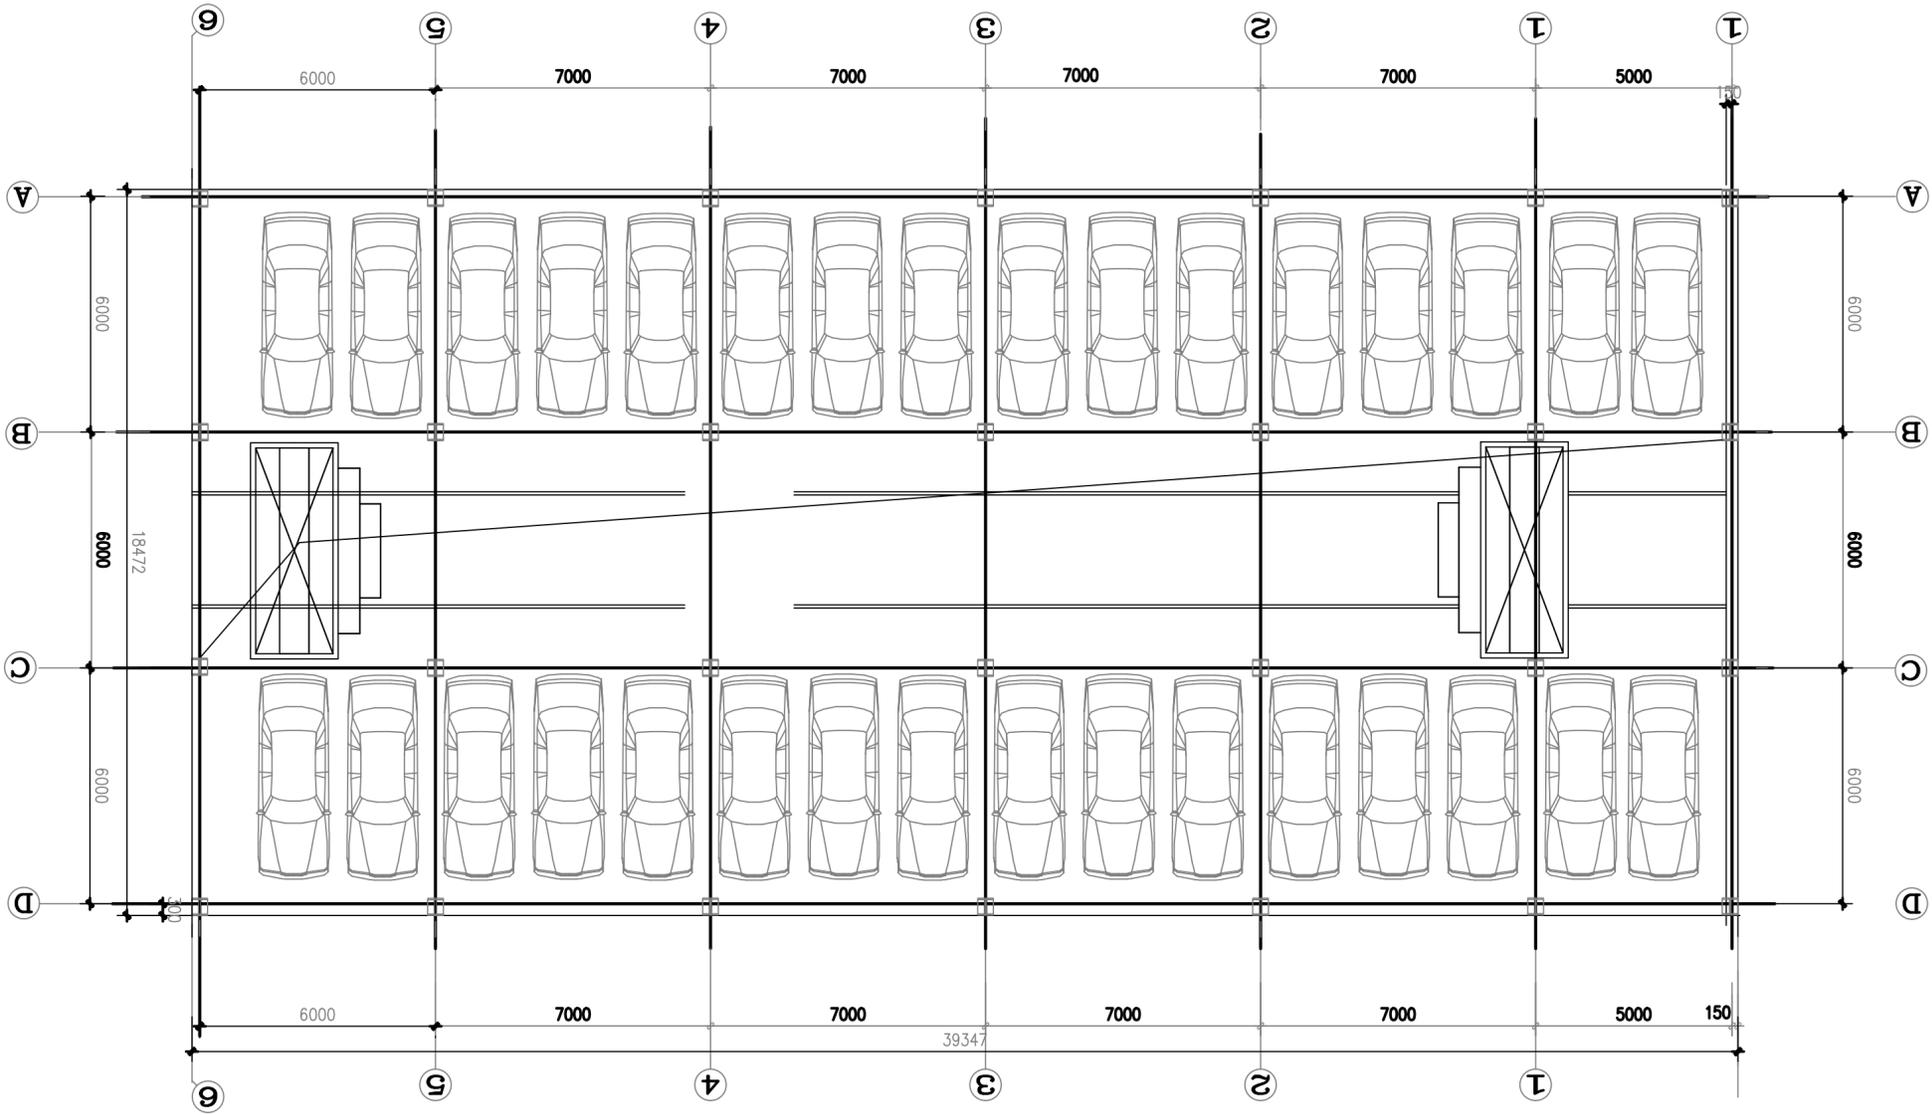


2-7 Level top view 1:100

32 parking spaces per level, 192 parking space in total

日期	
负责人签名	
专业	
日期	
负责人签名	
专业	

审核	专业负责人	设计	工程名	工程号	分项名	Middle levels layout drawing	分项号	日期
项目负责人	校对	制图	图别	比例	图名	山东莱钢泰达车库有限公司 SHANDONG TADA AUTOPARKING CO., LTD	图号	

专业	负责人签名	日期
专业	负责人签名	日期
专业	负责人签名	日期

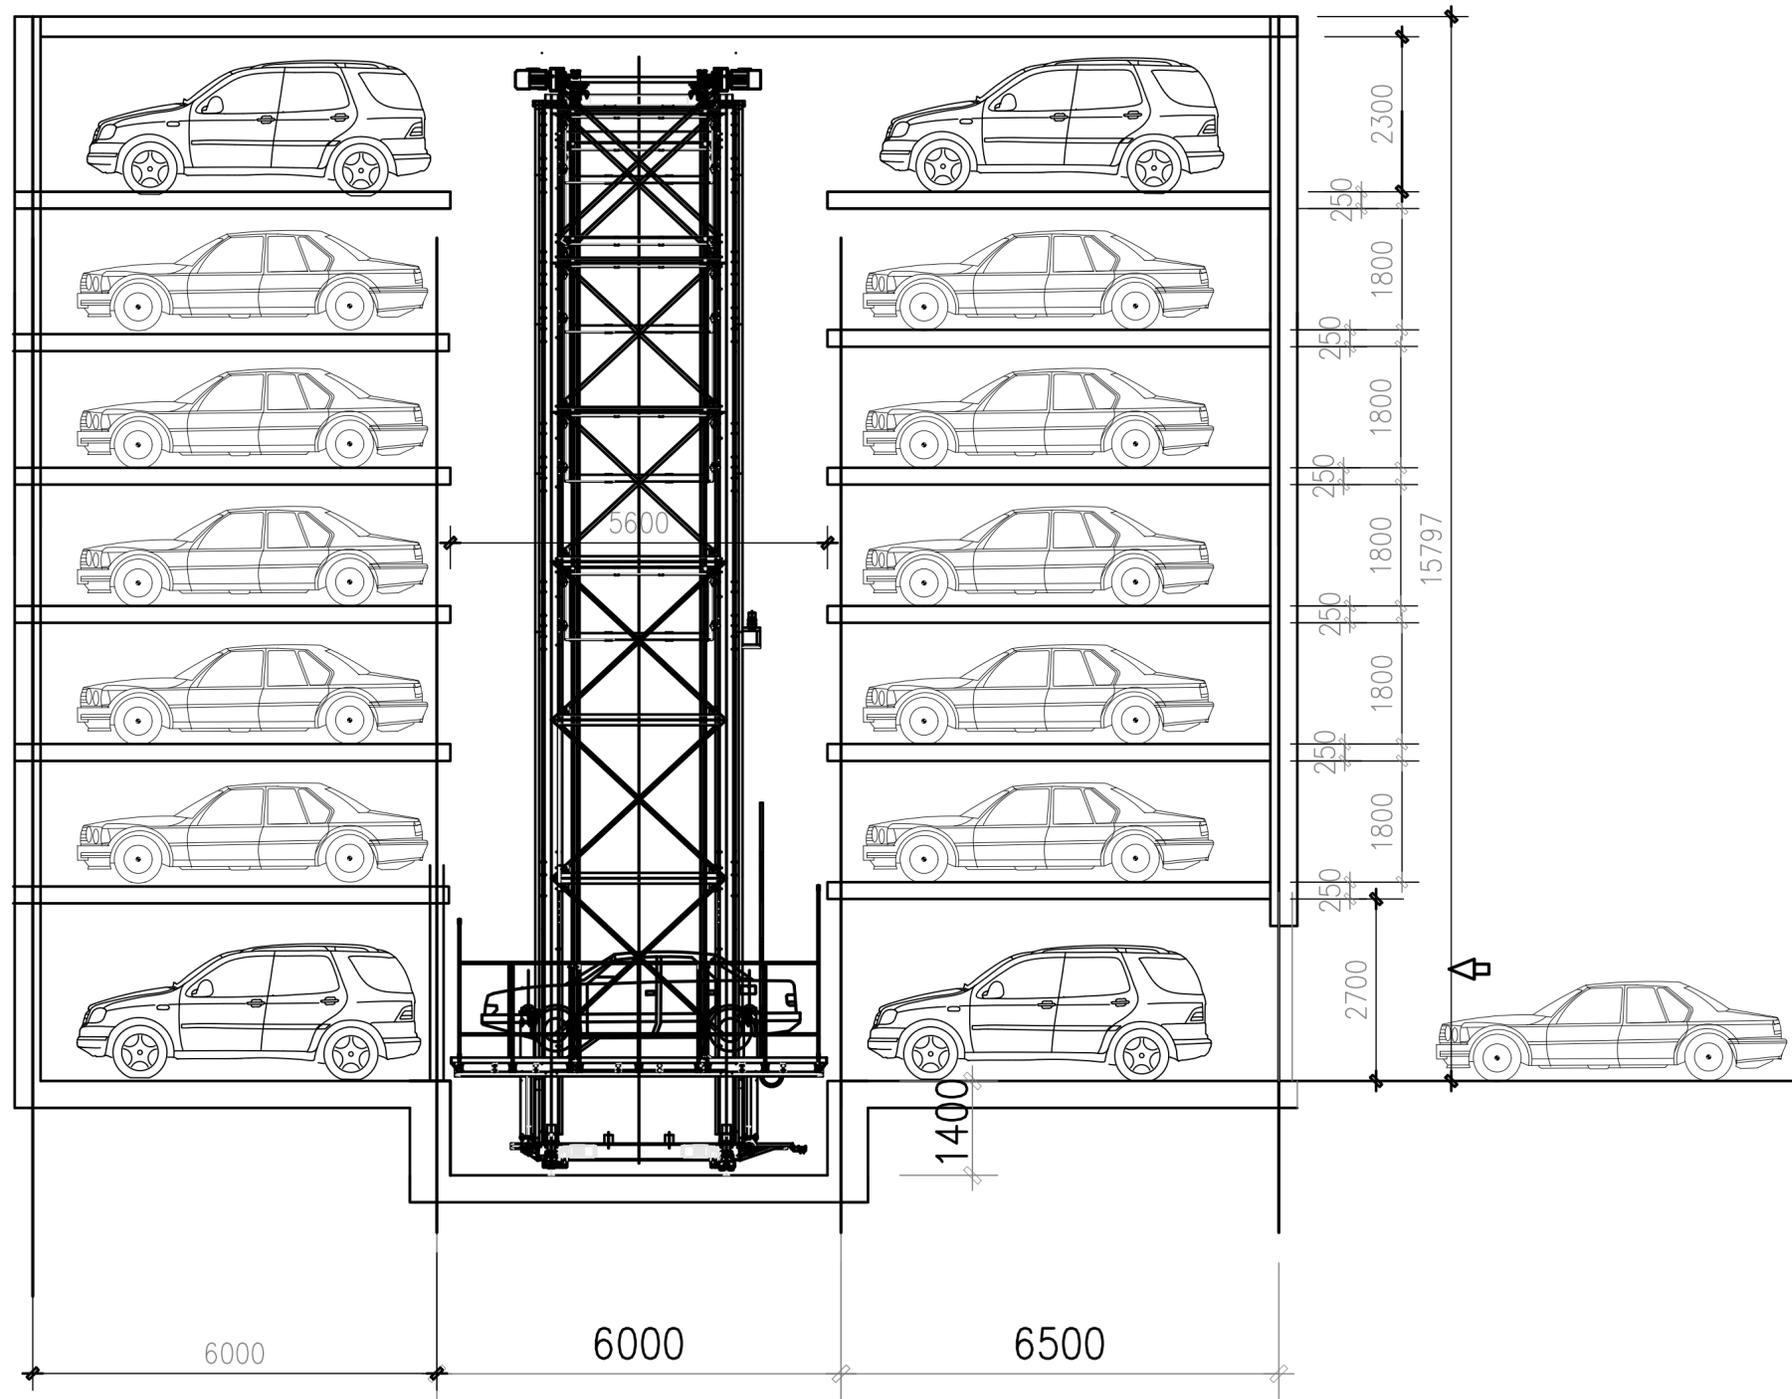

审核	专业负责人	设计	工程名	工程号	分项名	Section view	分项号	日期
项目负责人	校对	制图	图别	比例	图名	山东莱钢泰达车库有限公司 SHANDONG TADA AUTOPARKING CO., LTD	图号	